




VARIANTA 2 | ČERVENEC 2025

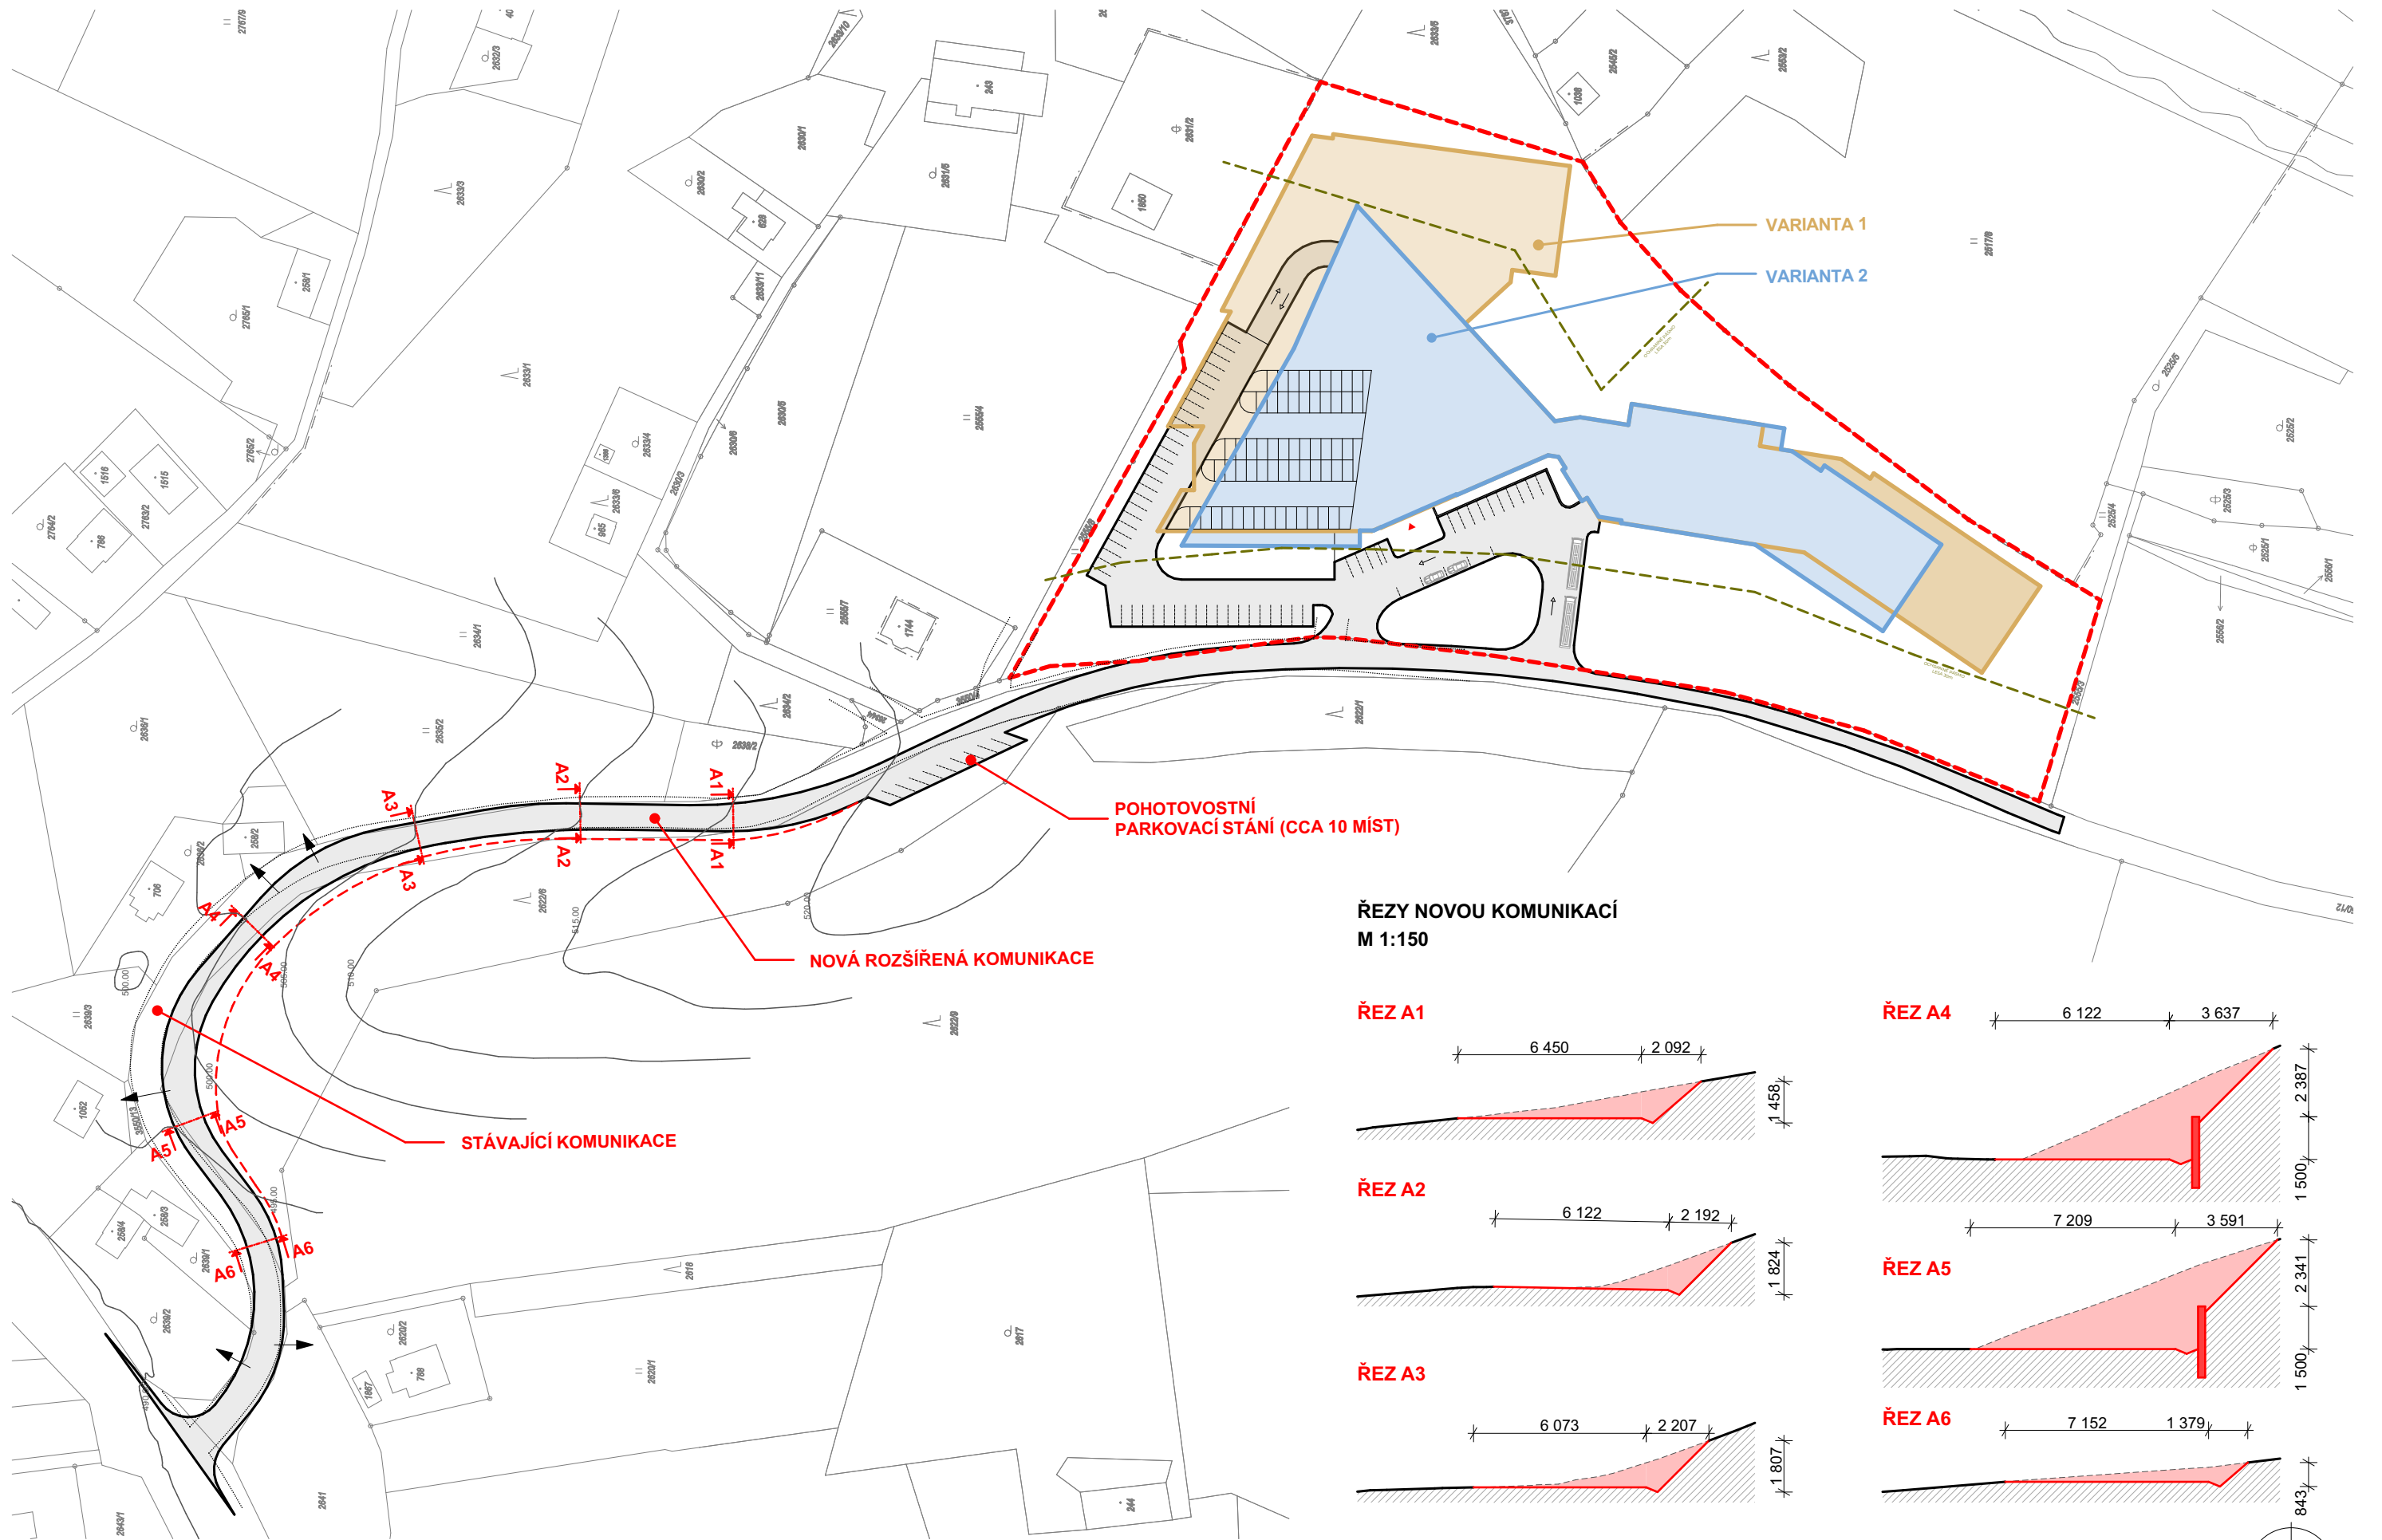

NÁVRH NOVE PŘÍJEZDOVÉ KOMUNIKACE

ARCHITEKTONICKO-DISPOZIČNÍ STUDIE - VARIANTA 2

• DESIGN BY **ATELIER SIMONA GROUP**

• Výstavní 2224 / 8, Ostrava - Mariánské Hory, 709 00, Česká republika


• www.atelier-simona.cz


• FB/IG: @ateliersimonagroup

• tel.: +420 597 479 488

• 07 / 2025

Apart HOTEL
TROJANOVICE

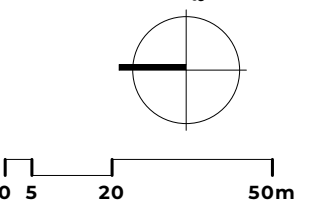

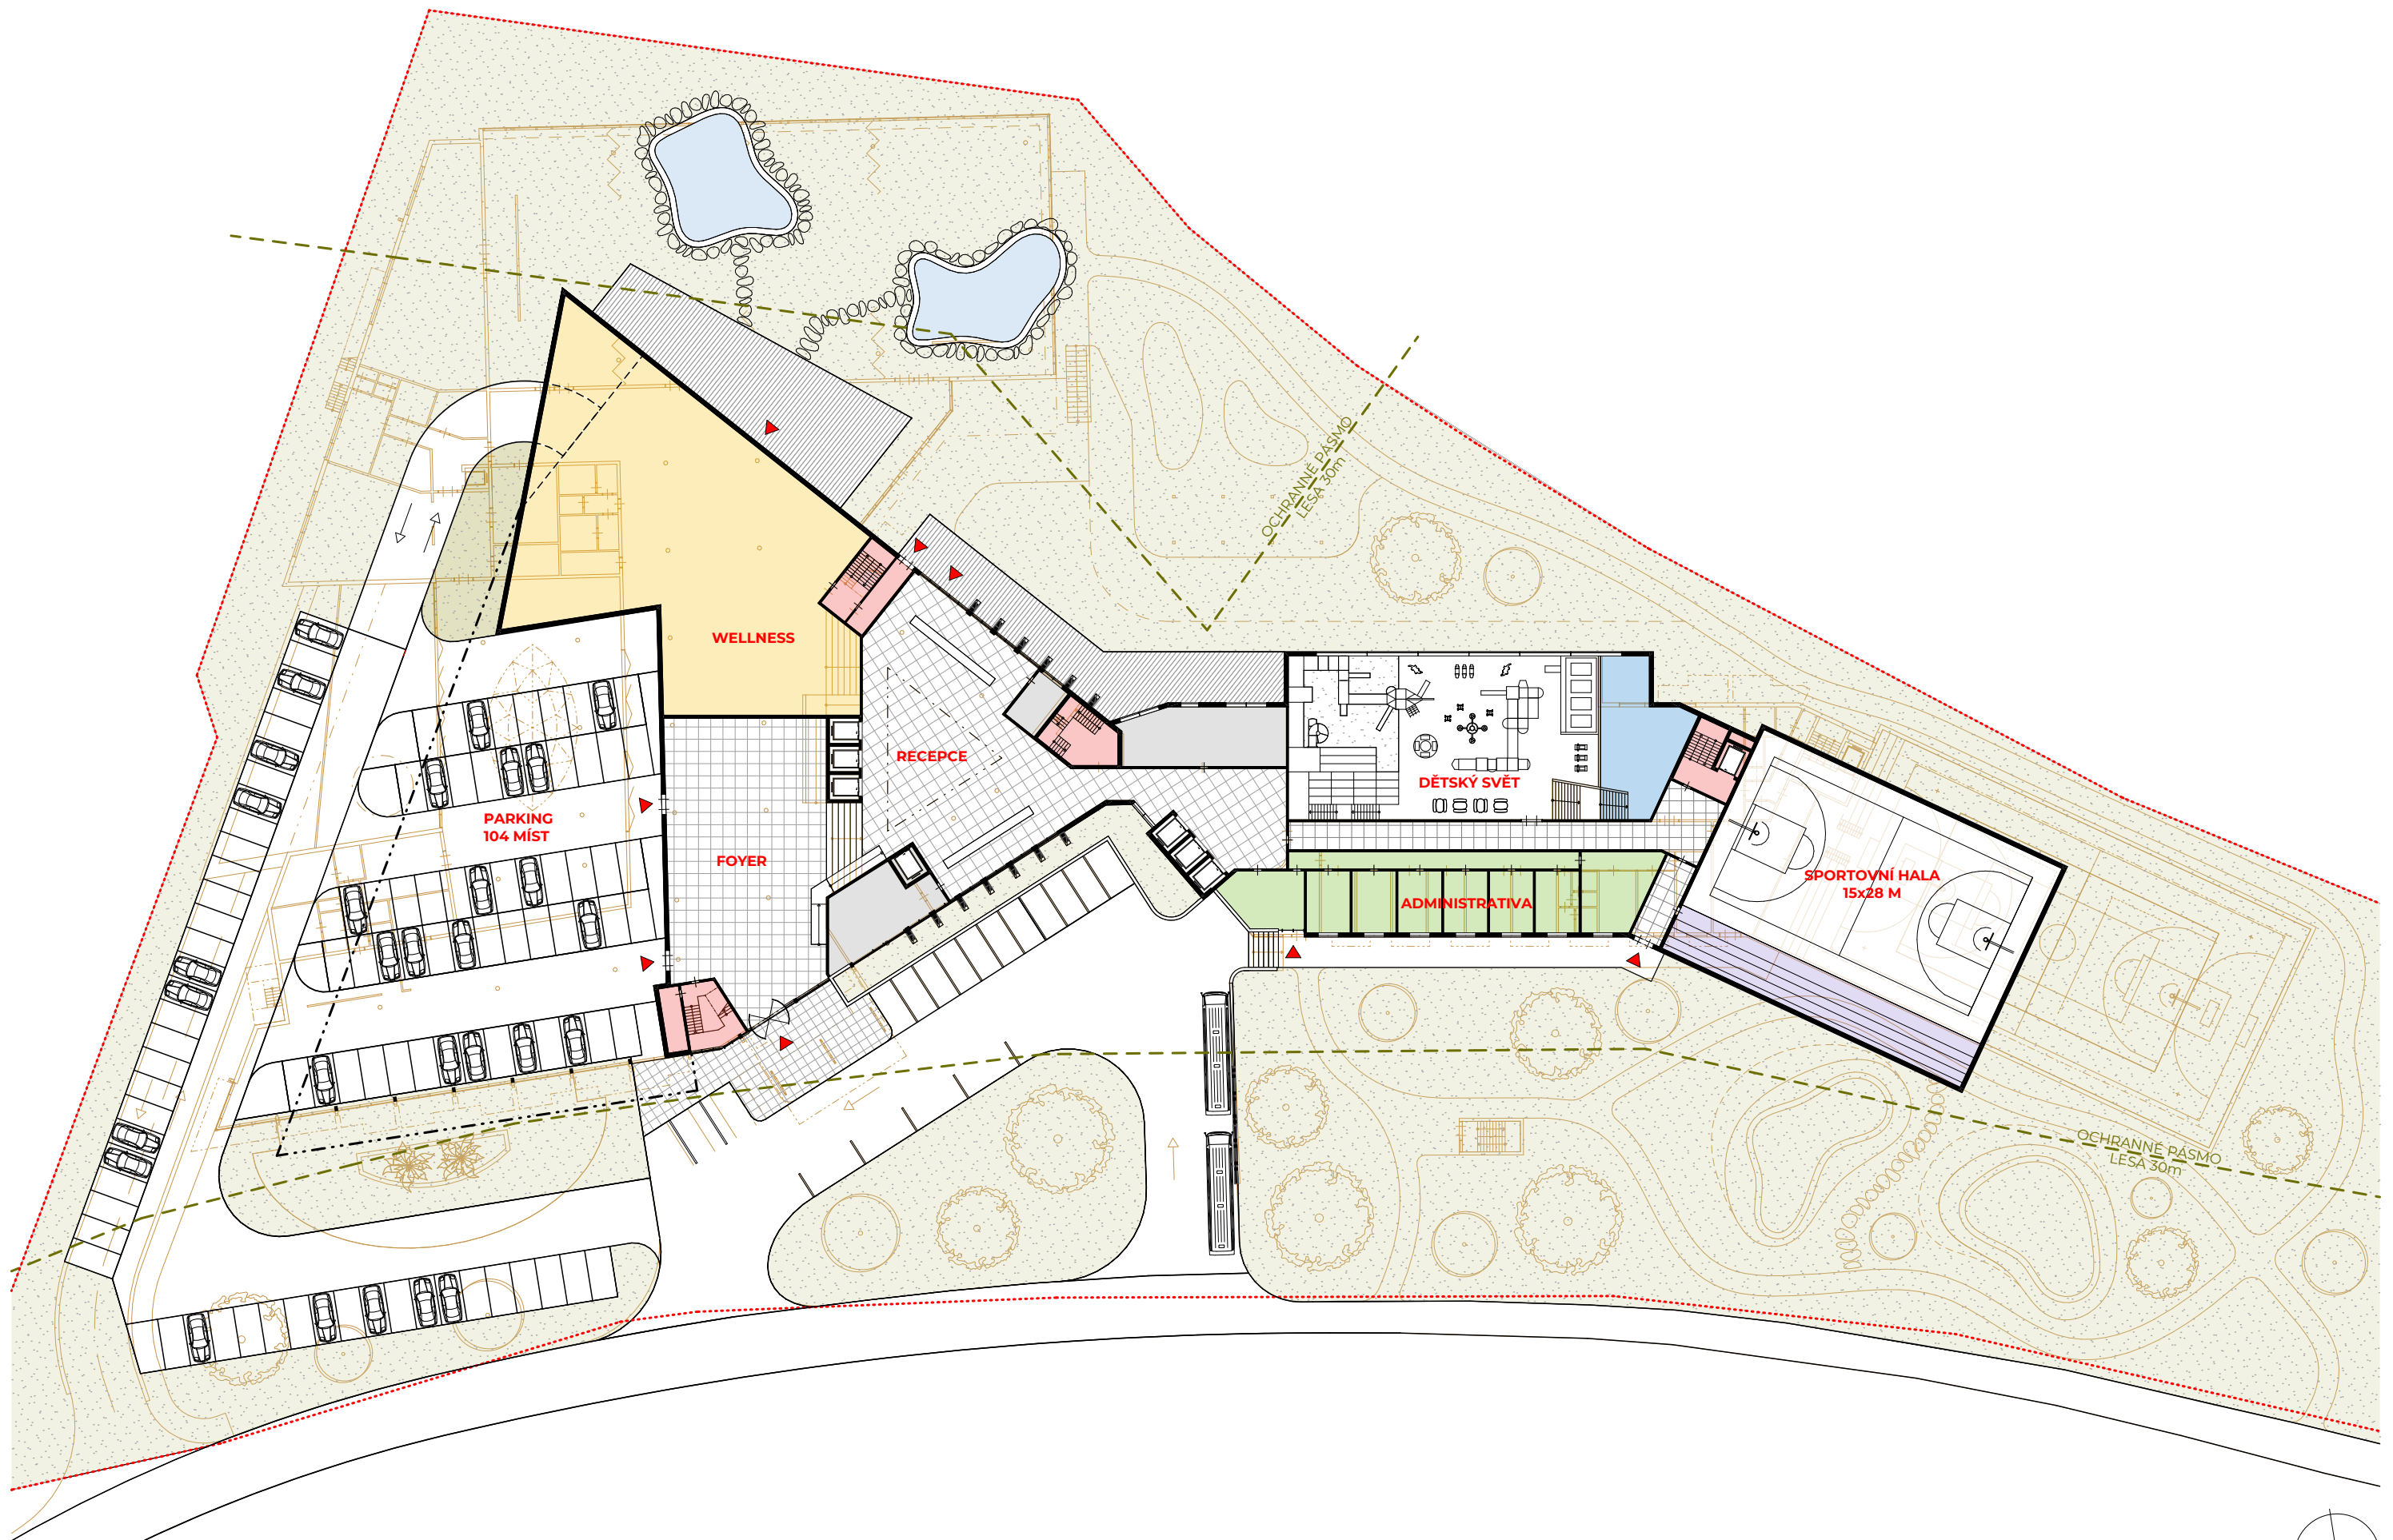


PŮDORYS PŘÍZEMÍ

ARCHITEKTONICKO-DISPOZIČNÍ STUDIE - VARIANTA 2


Apart HOTEL
TROJANOVICE

• DESIGN BY **ATELIER SIMONA GROUP** • Výstavní 2224 / 8, Ostrava - Mariánské Hory, 709 00, Česká republika • www.atelier-simona.cz • FB/IG: @ateliersimonagroup • tel.: +420 597 479 488

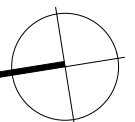

0 5 15 30m

• 07 / 2025

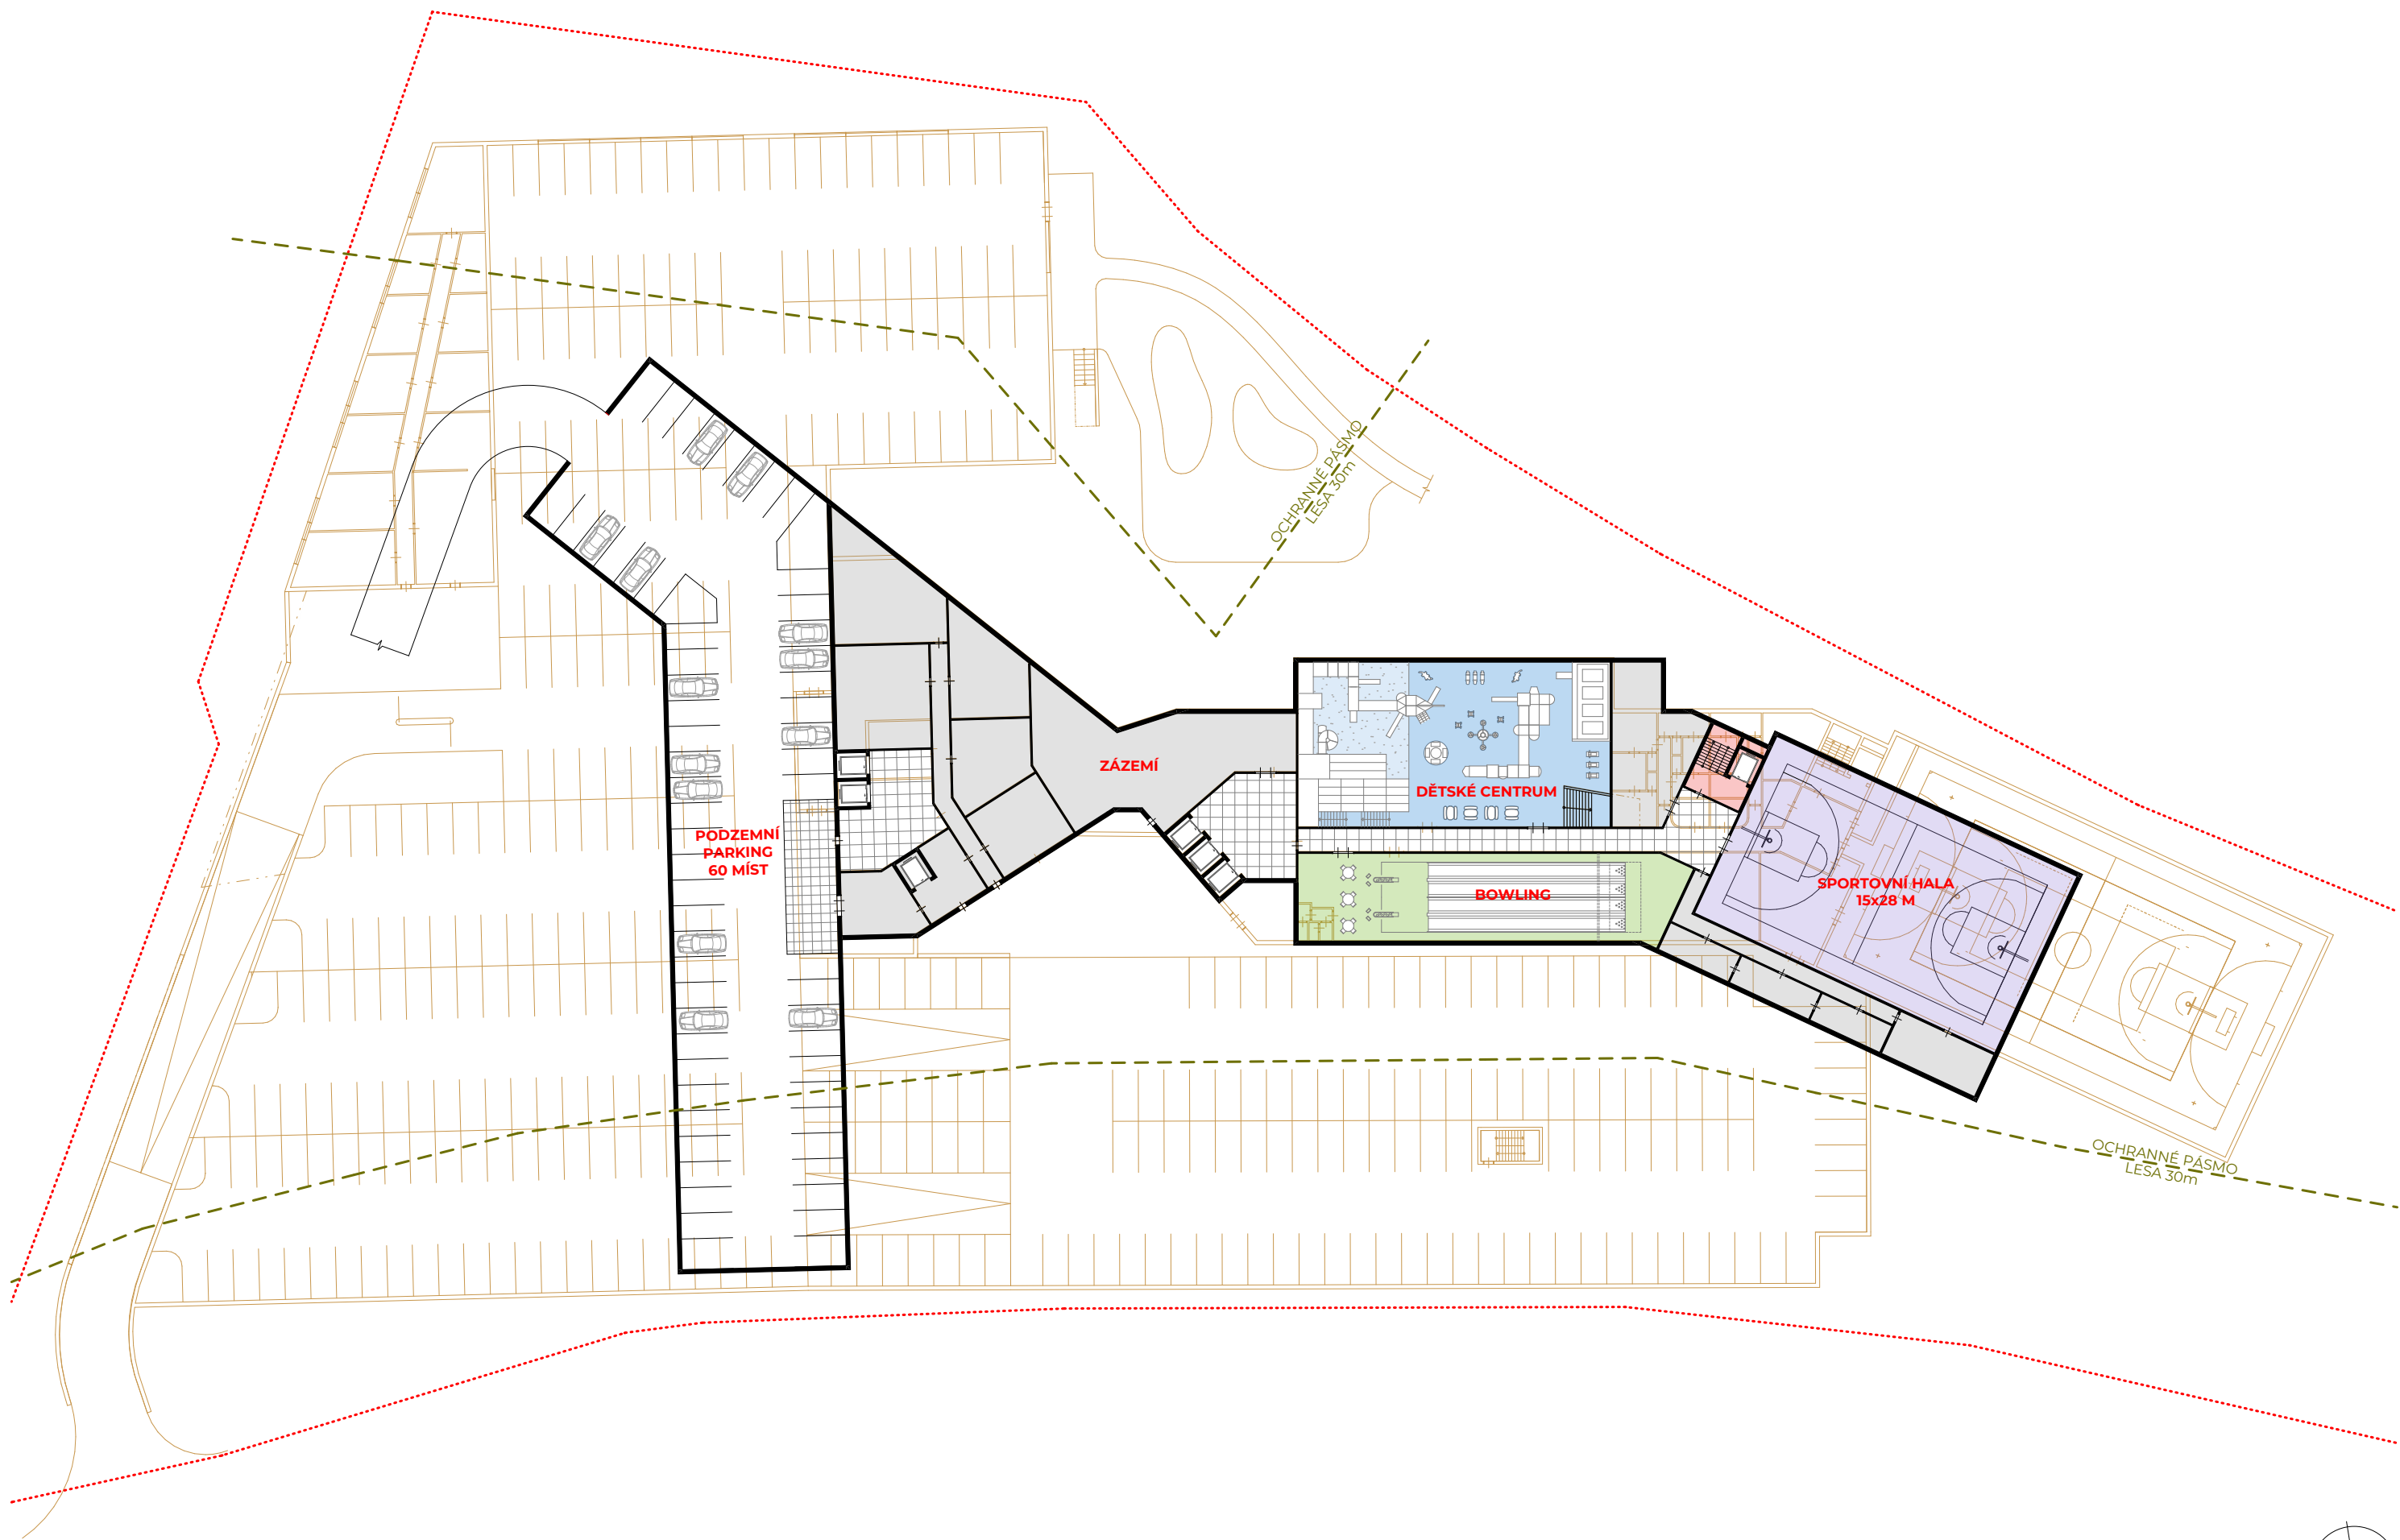



PŮDORYS SUTERÉNU

ARCHITEKTONICKO-DISPOZIČNÍ STUDIE - VARIANTA 2

Apart HOTEL
TROJANOVICE

0 5 15 30m

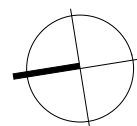

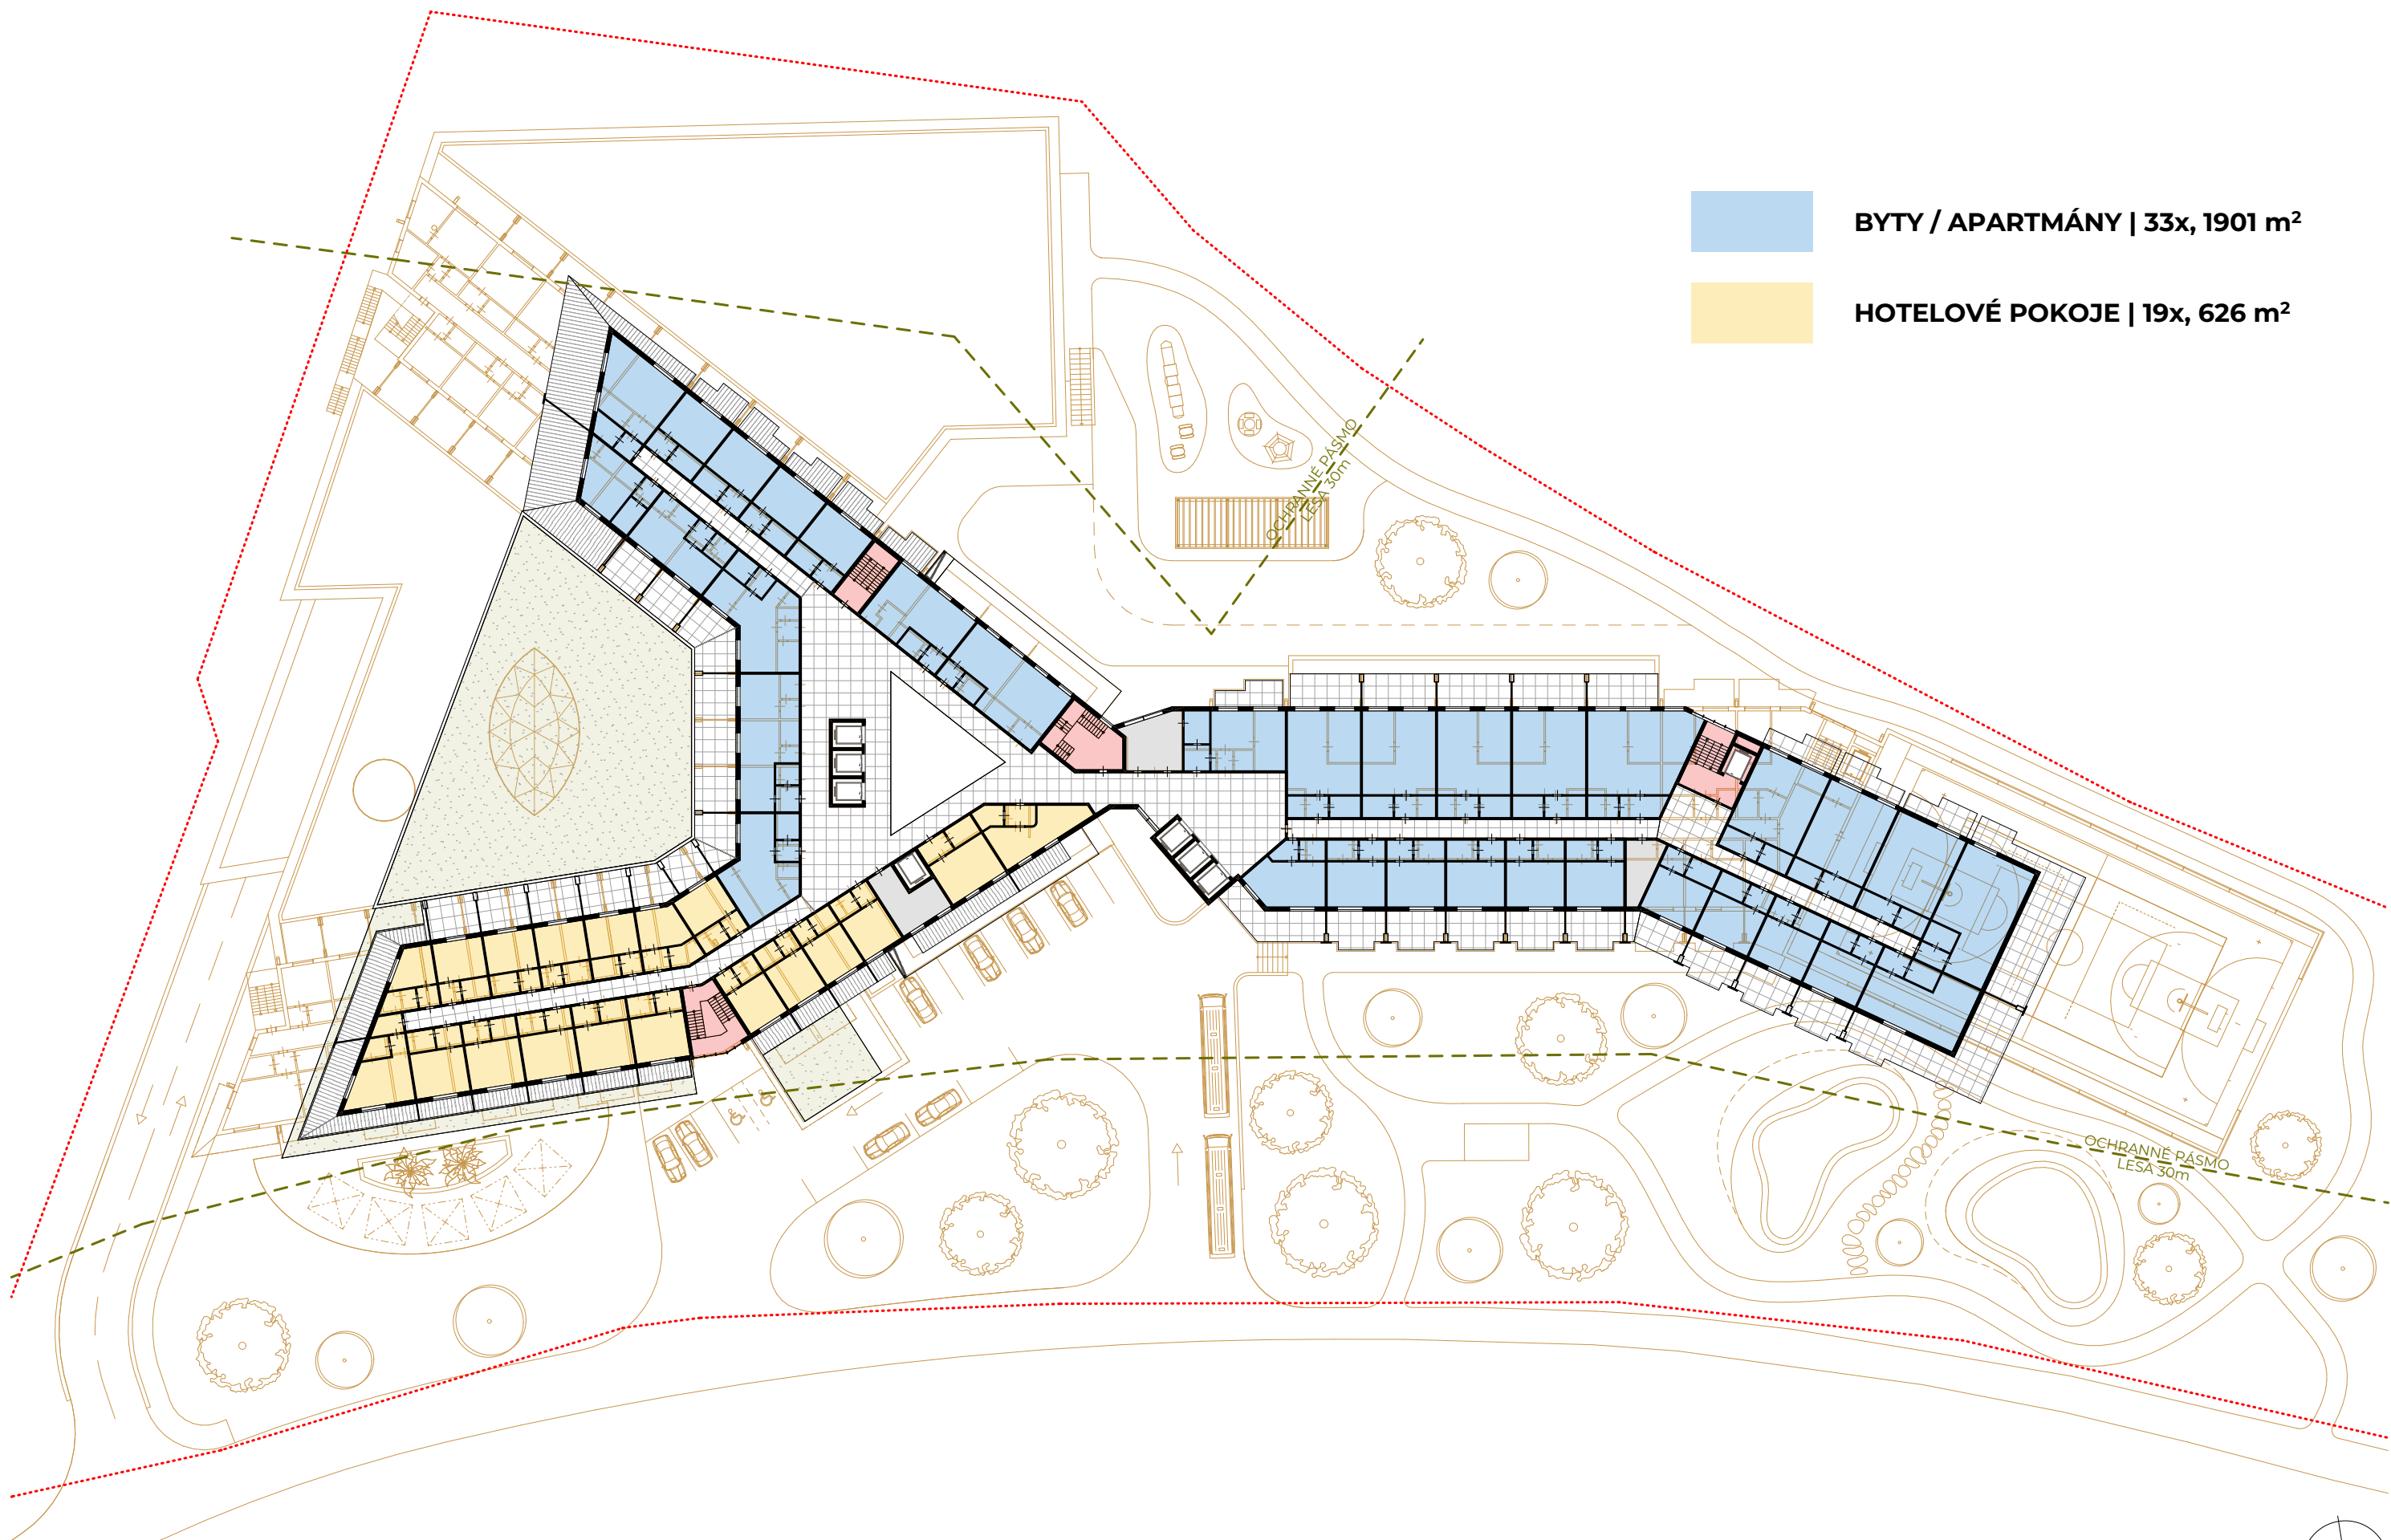


PŮDORYS I. PATRA

ARCHITEKTONICKO-DISPOZIČNÍ STUDIE - **VARIANTA 2**

Apart HOTEL
TROJANOVICE


0 5 15 30m

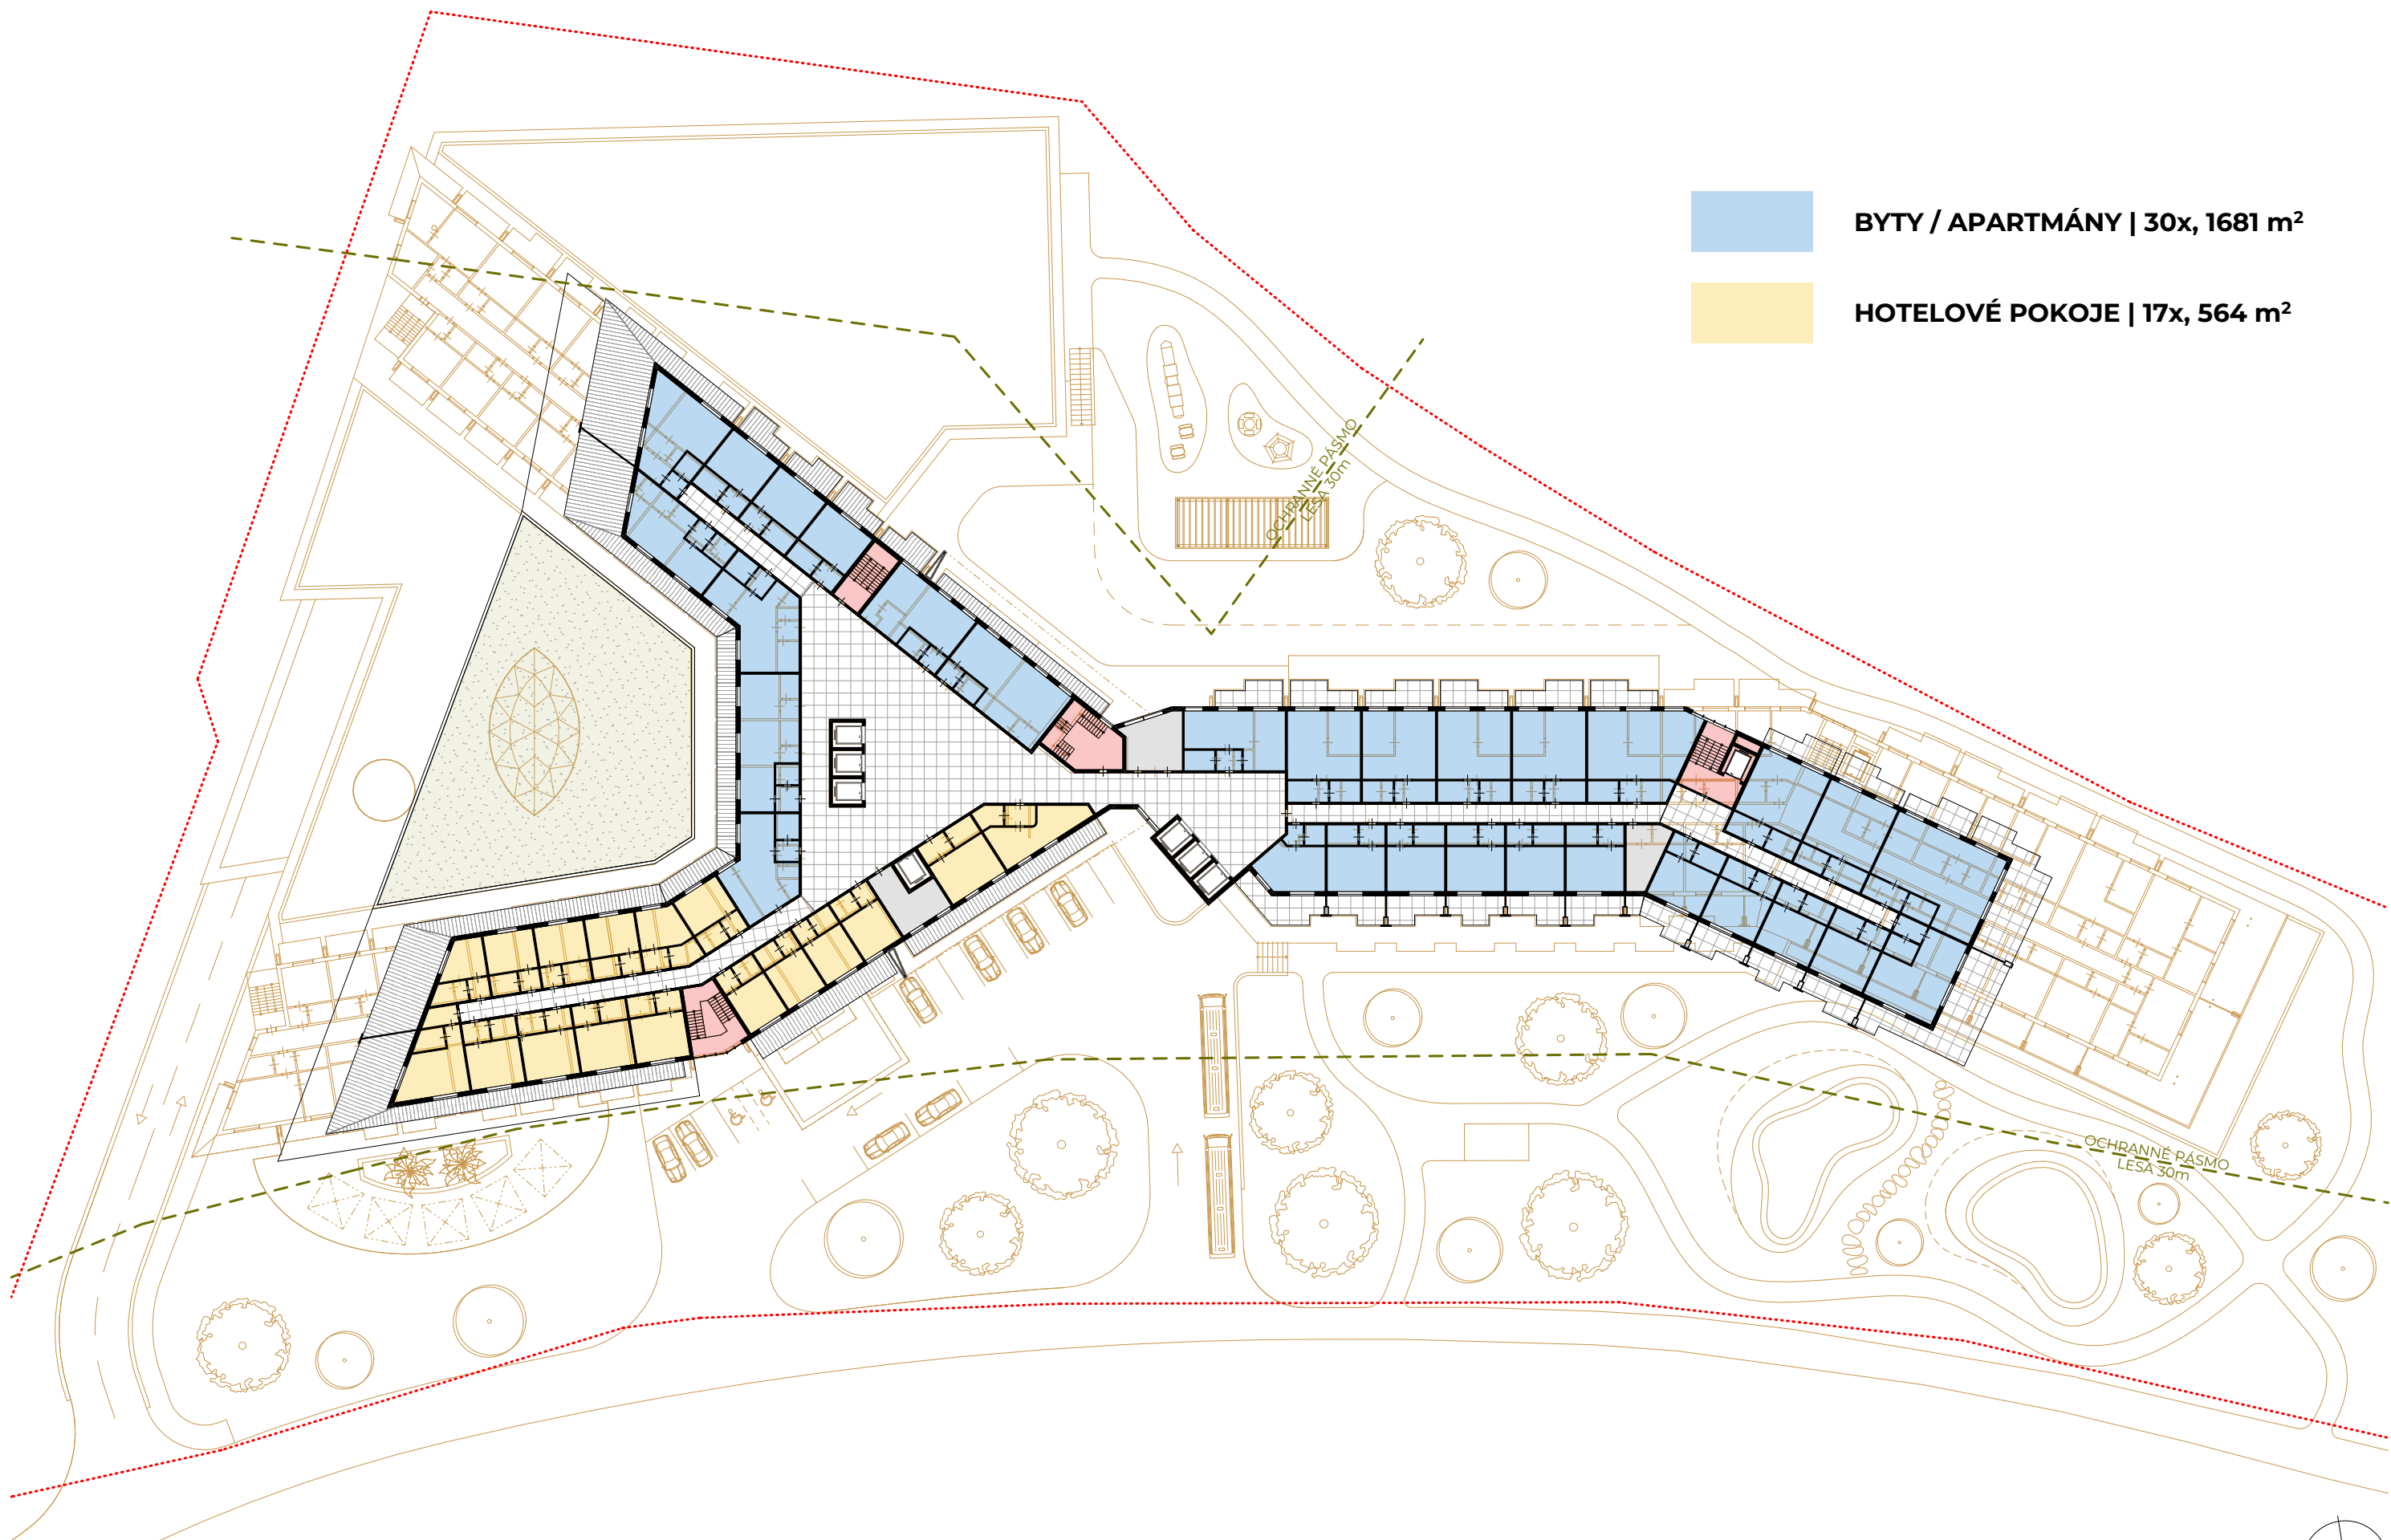

PŮDORYS II. PATRA

ARCHITEKTONICKO-DISPOZIČNÍ STUDIE - **VARIANTA 2**



Apart HOTEL
TROJANOVICE

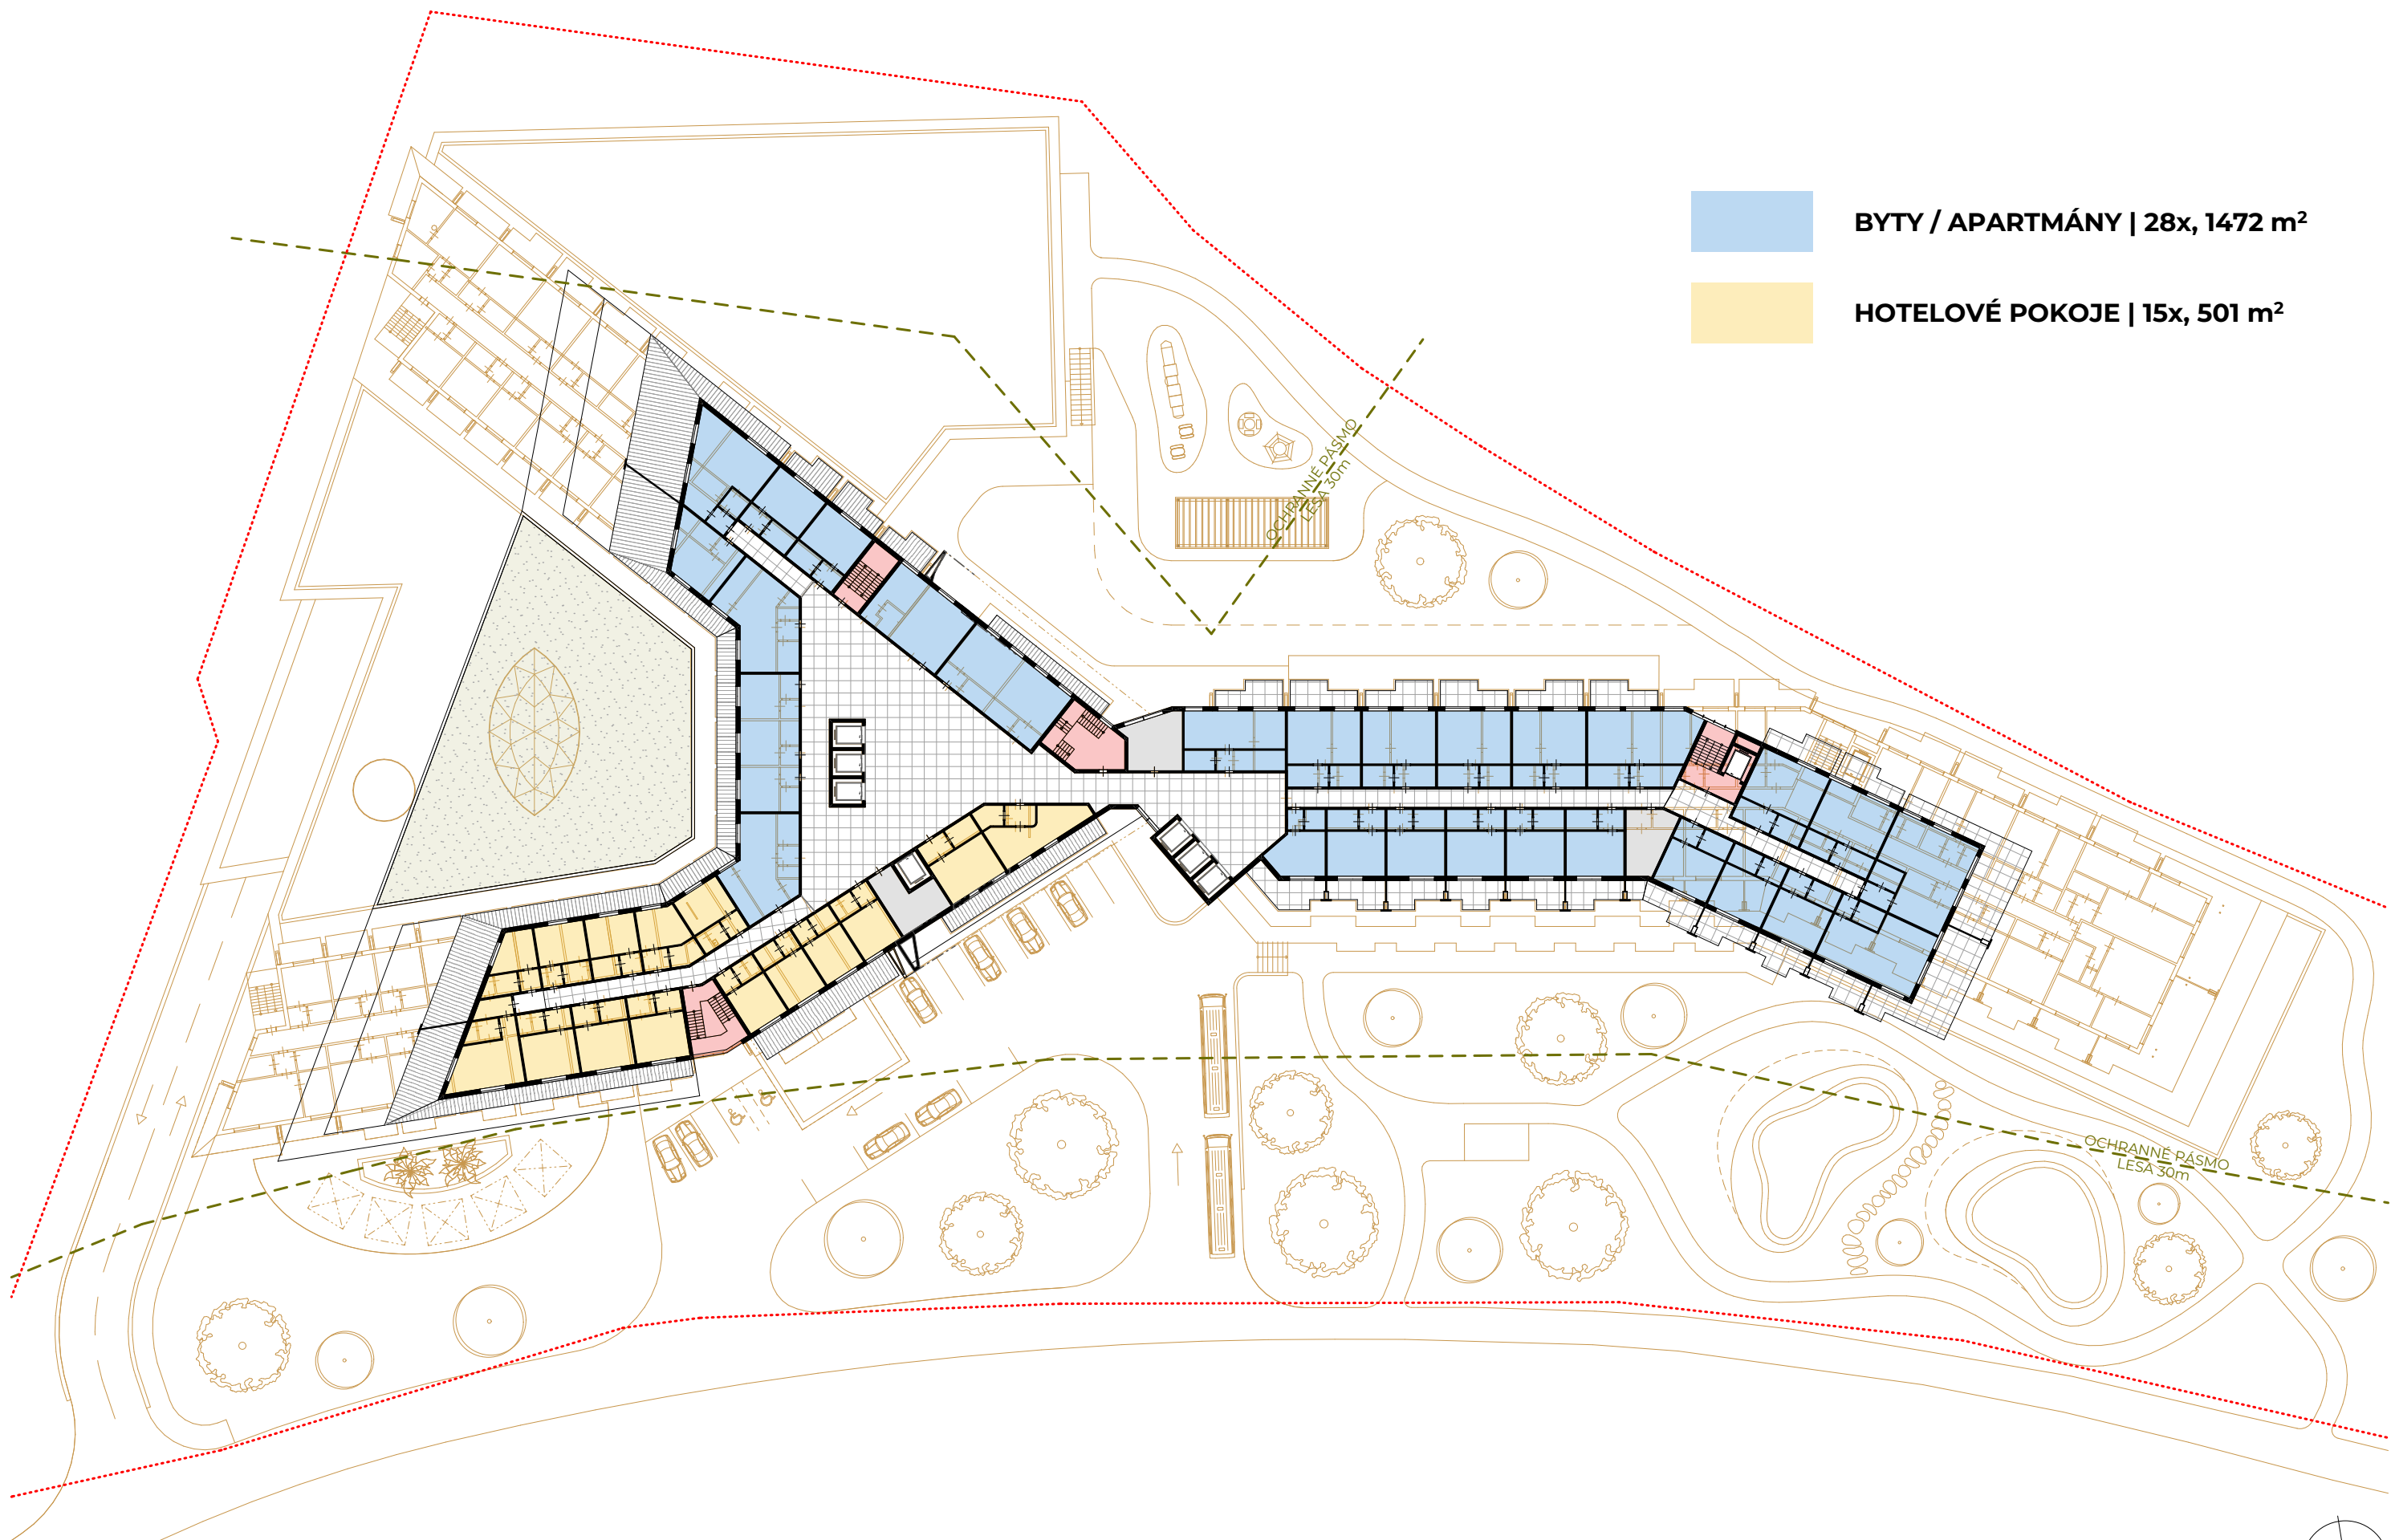


PŮDORYS III. PATRA

ARCHITEKTONICKO-DISPOZIČNÍ STUDIE - **VARIANTA 2**

Apart HOTEL
TROJANOVICE

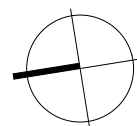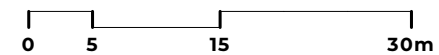

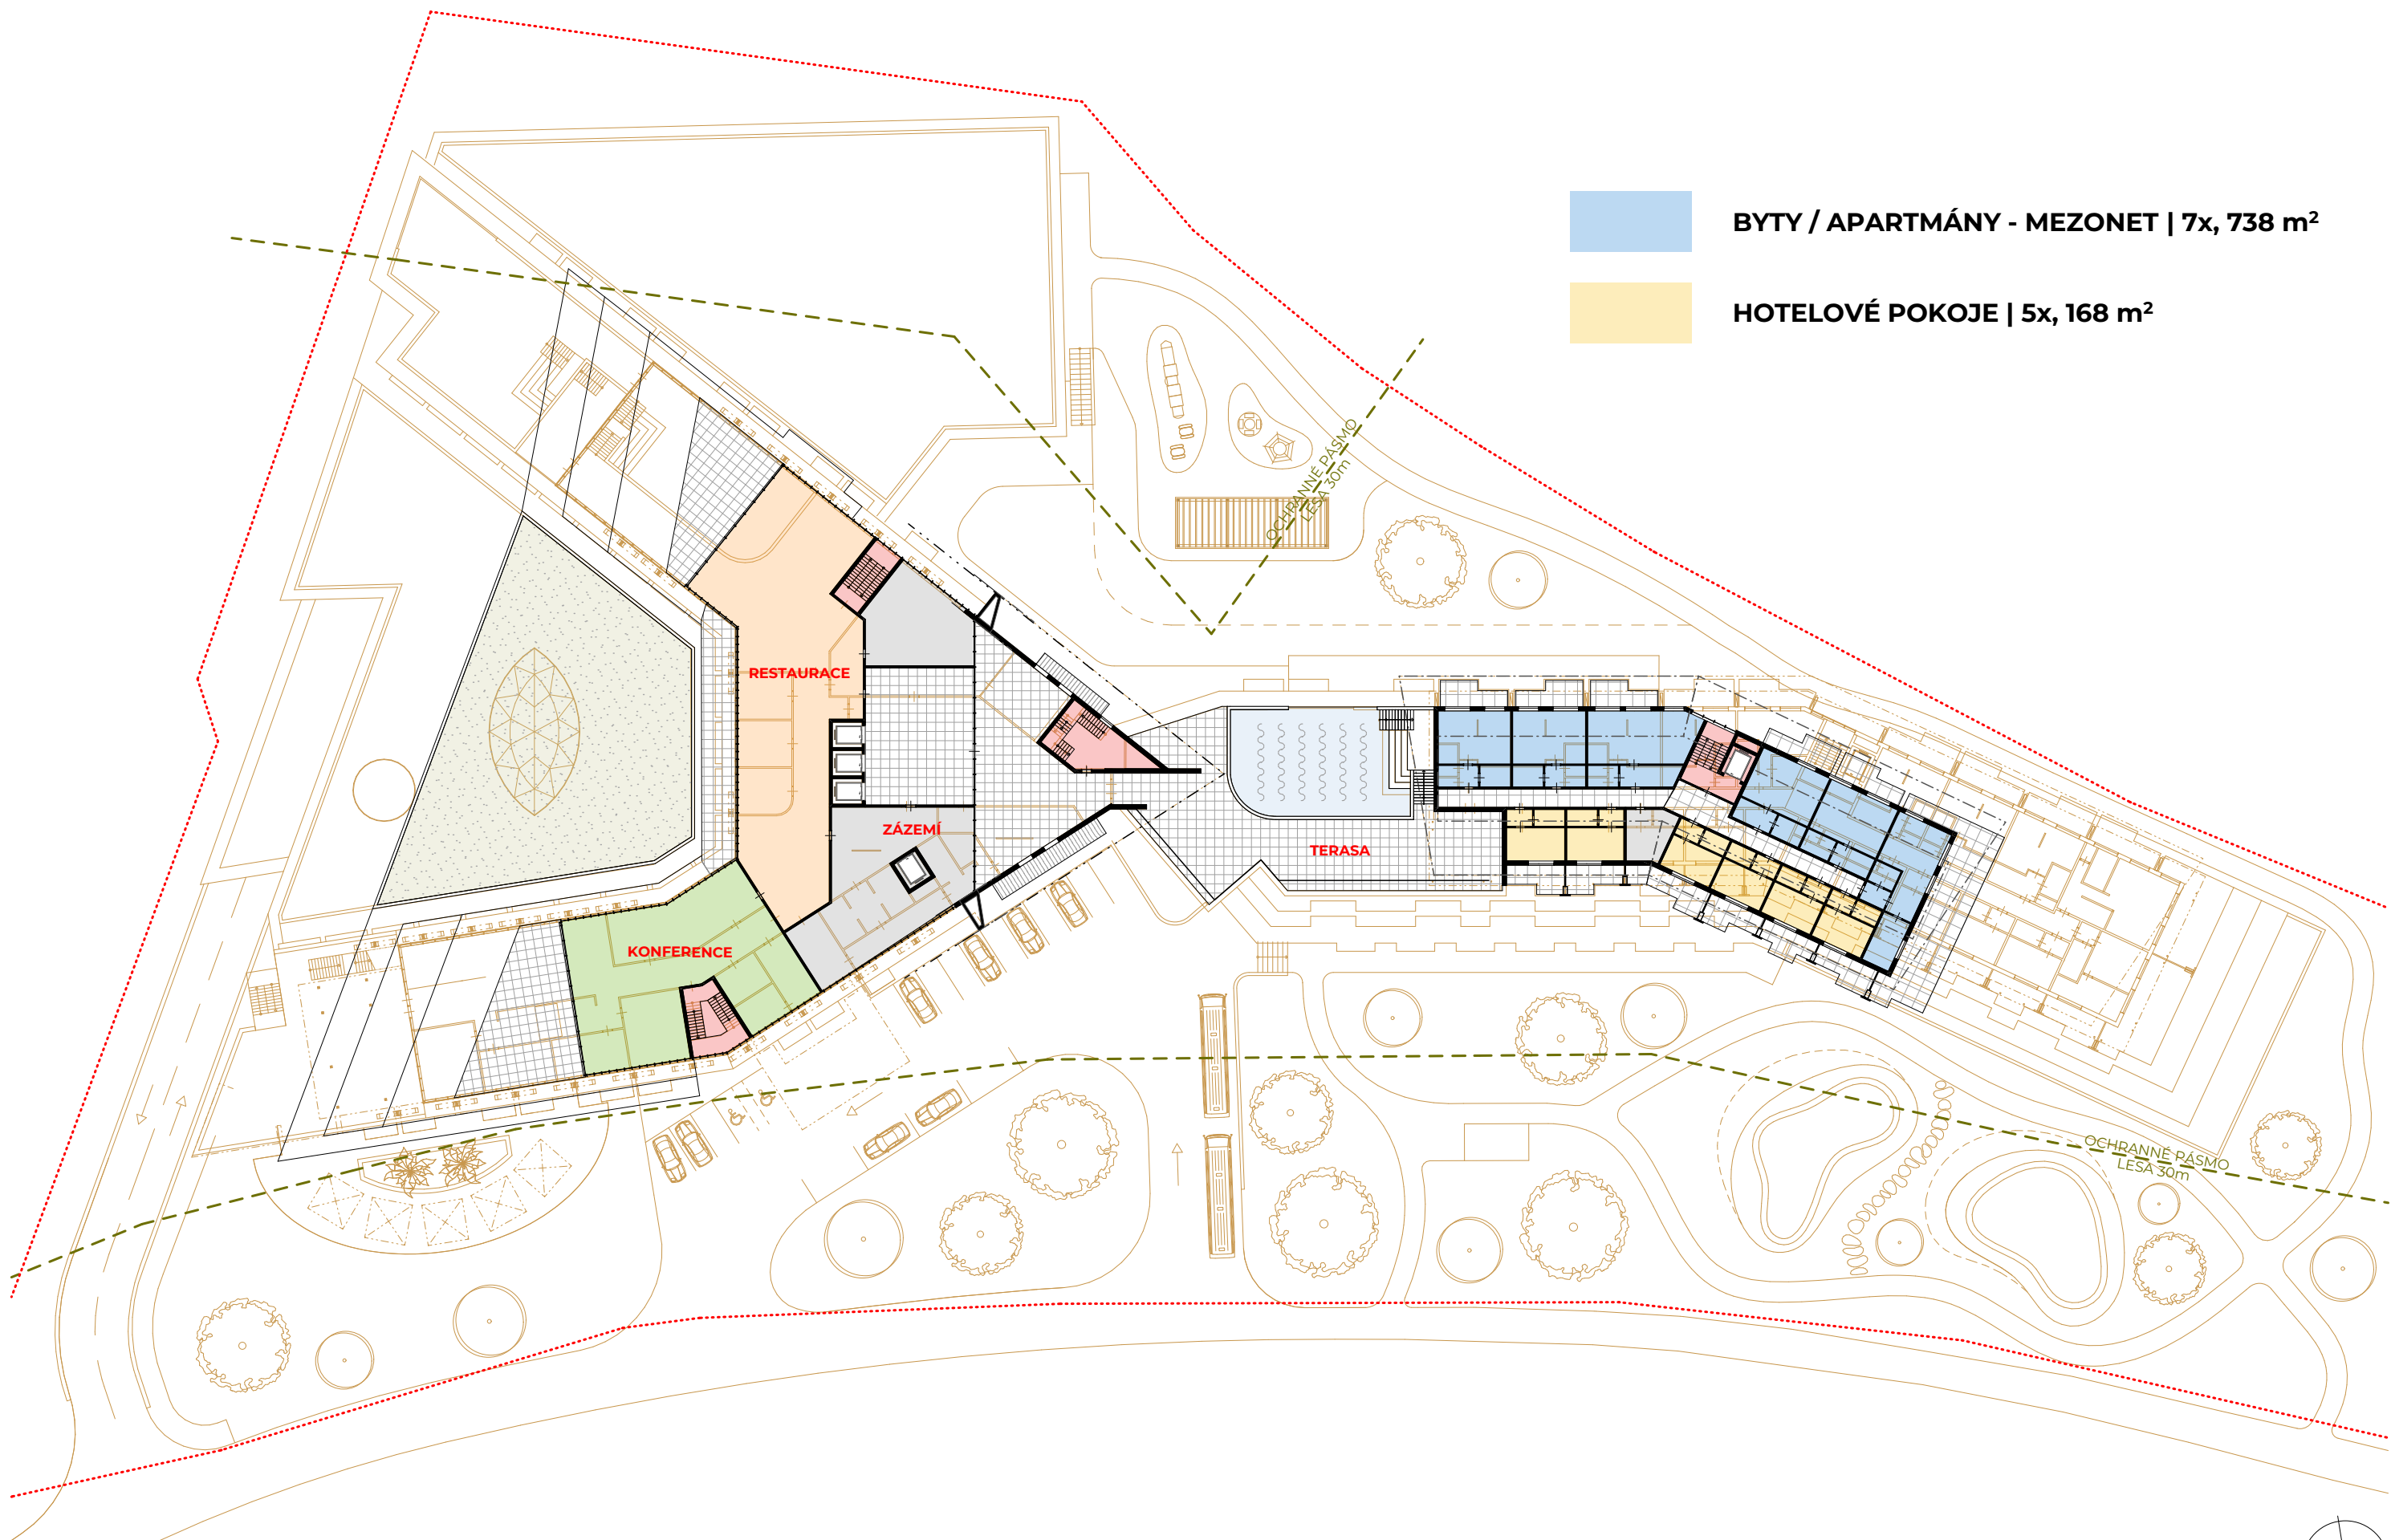



PŮDORYS IV. PATRA

ARCHITEKTONICKO-DISPOZIČNÍ STUDIE - **VARIANTA 2**

Apart HOTEL
TROJANOVICE

• DESIGN BY **ATELIER SIMONA GROUP** • Výstavní 2224 / 8, Ostrava - Mariánské Hory, 709 00, Česká republika • www.atelier-simona.cz • FB/IG: @ateliersimonagroup • tel.: +420 597 479 488

• 07 / 2025

 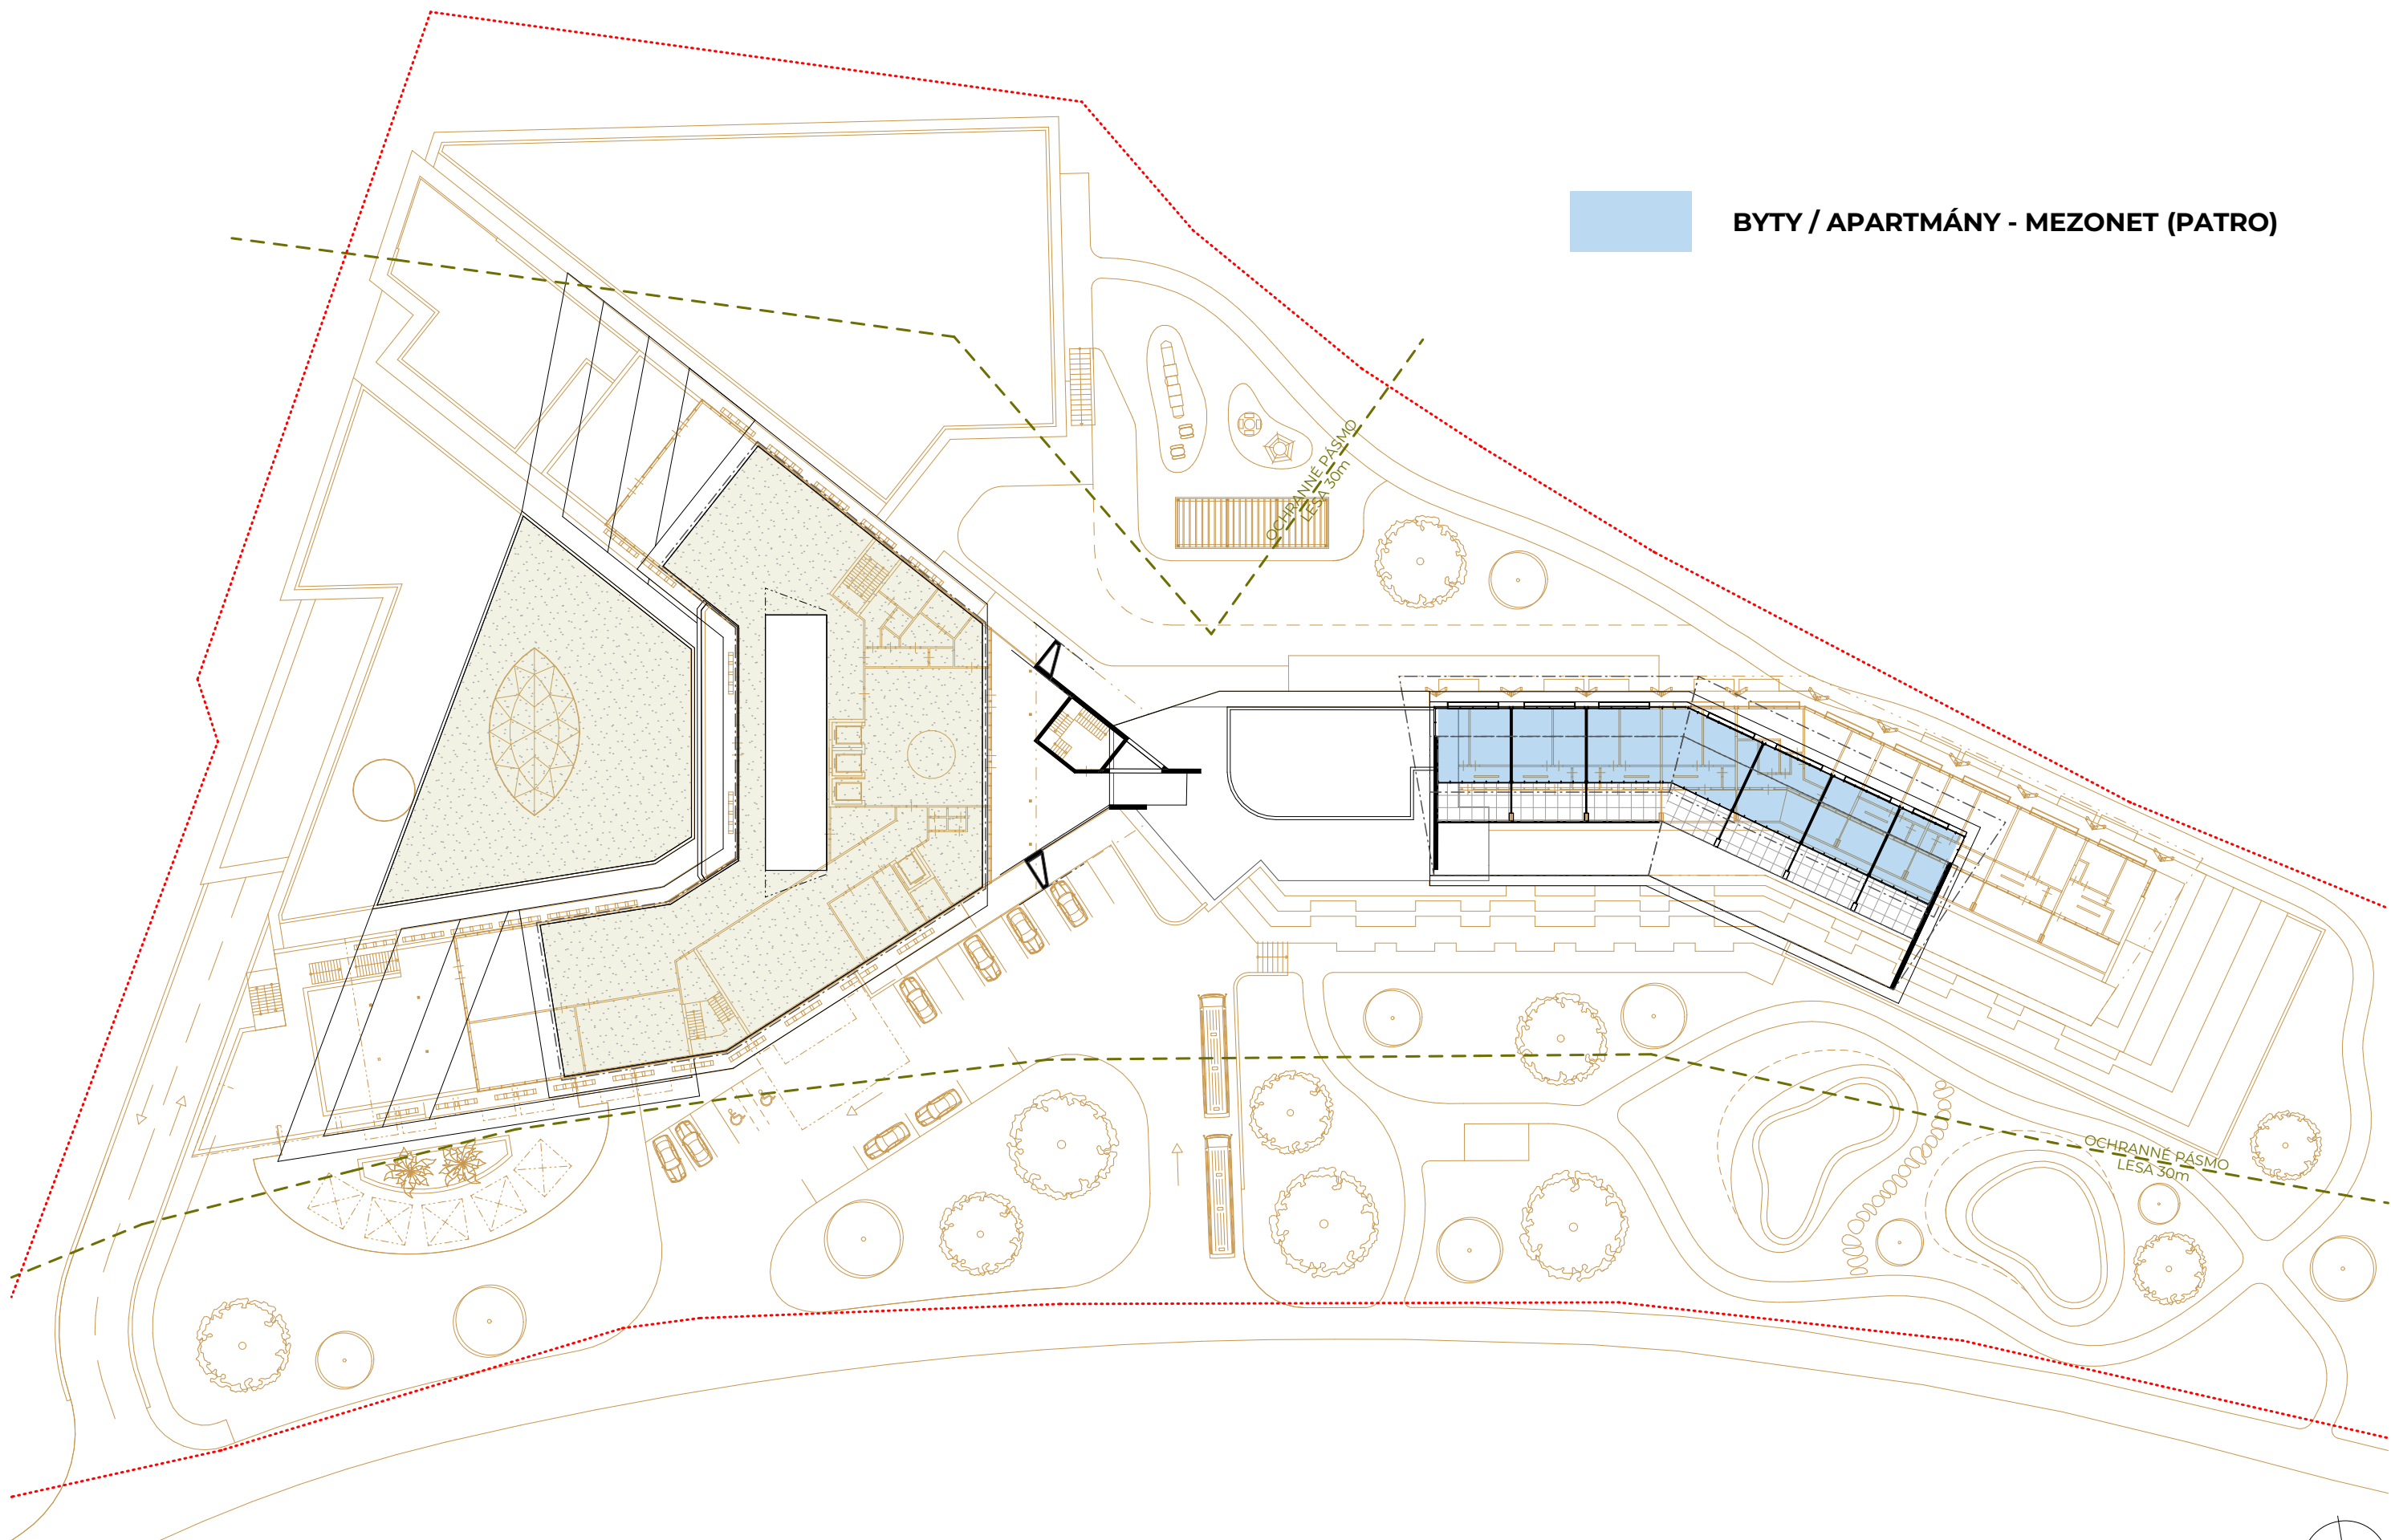



BYTY / APARTMÁNY - MEZONET (PATRO)




PŮDORYS V. PATRA - PODKROVÍ
 ARCHITEKTONICKO-DISPOZIČNÍ STUDIE - **VARIANTA 2**

Apart HOTEL
 TROJANOVICE

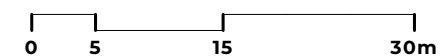

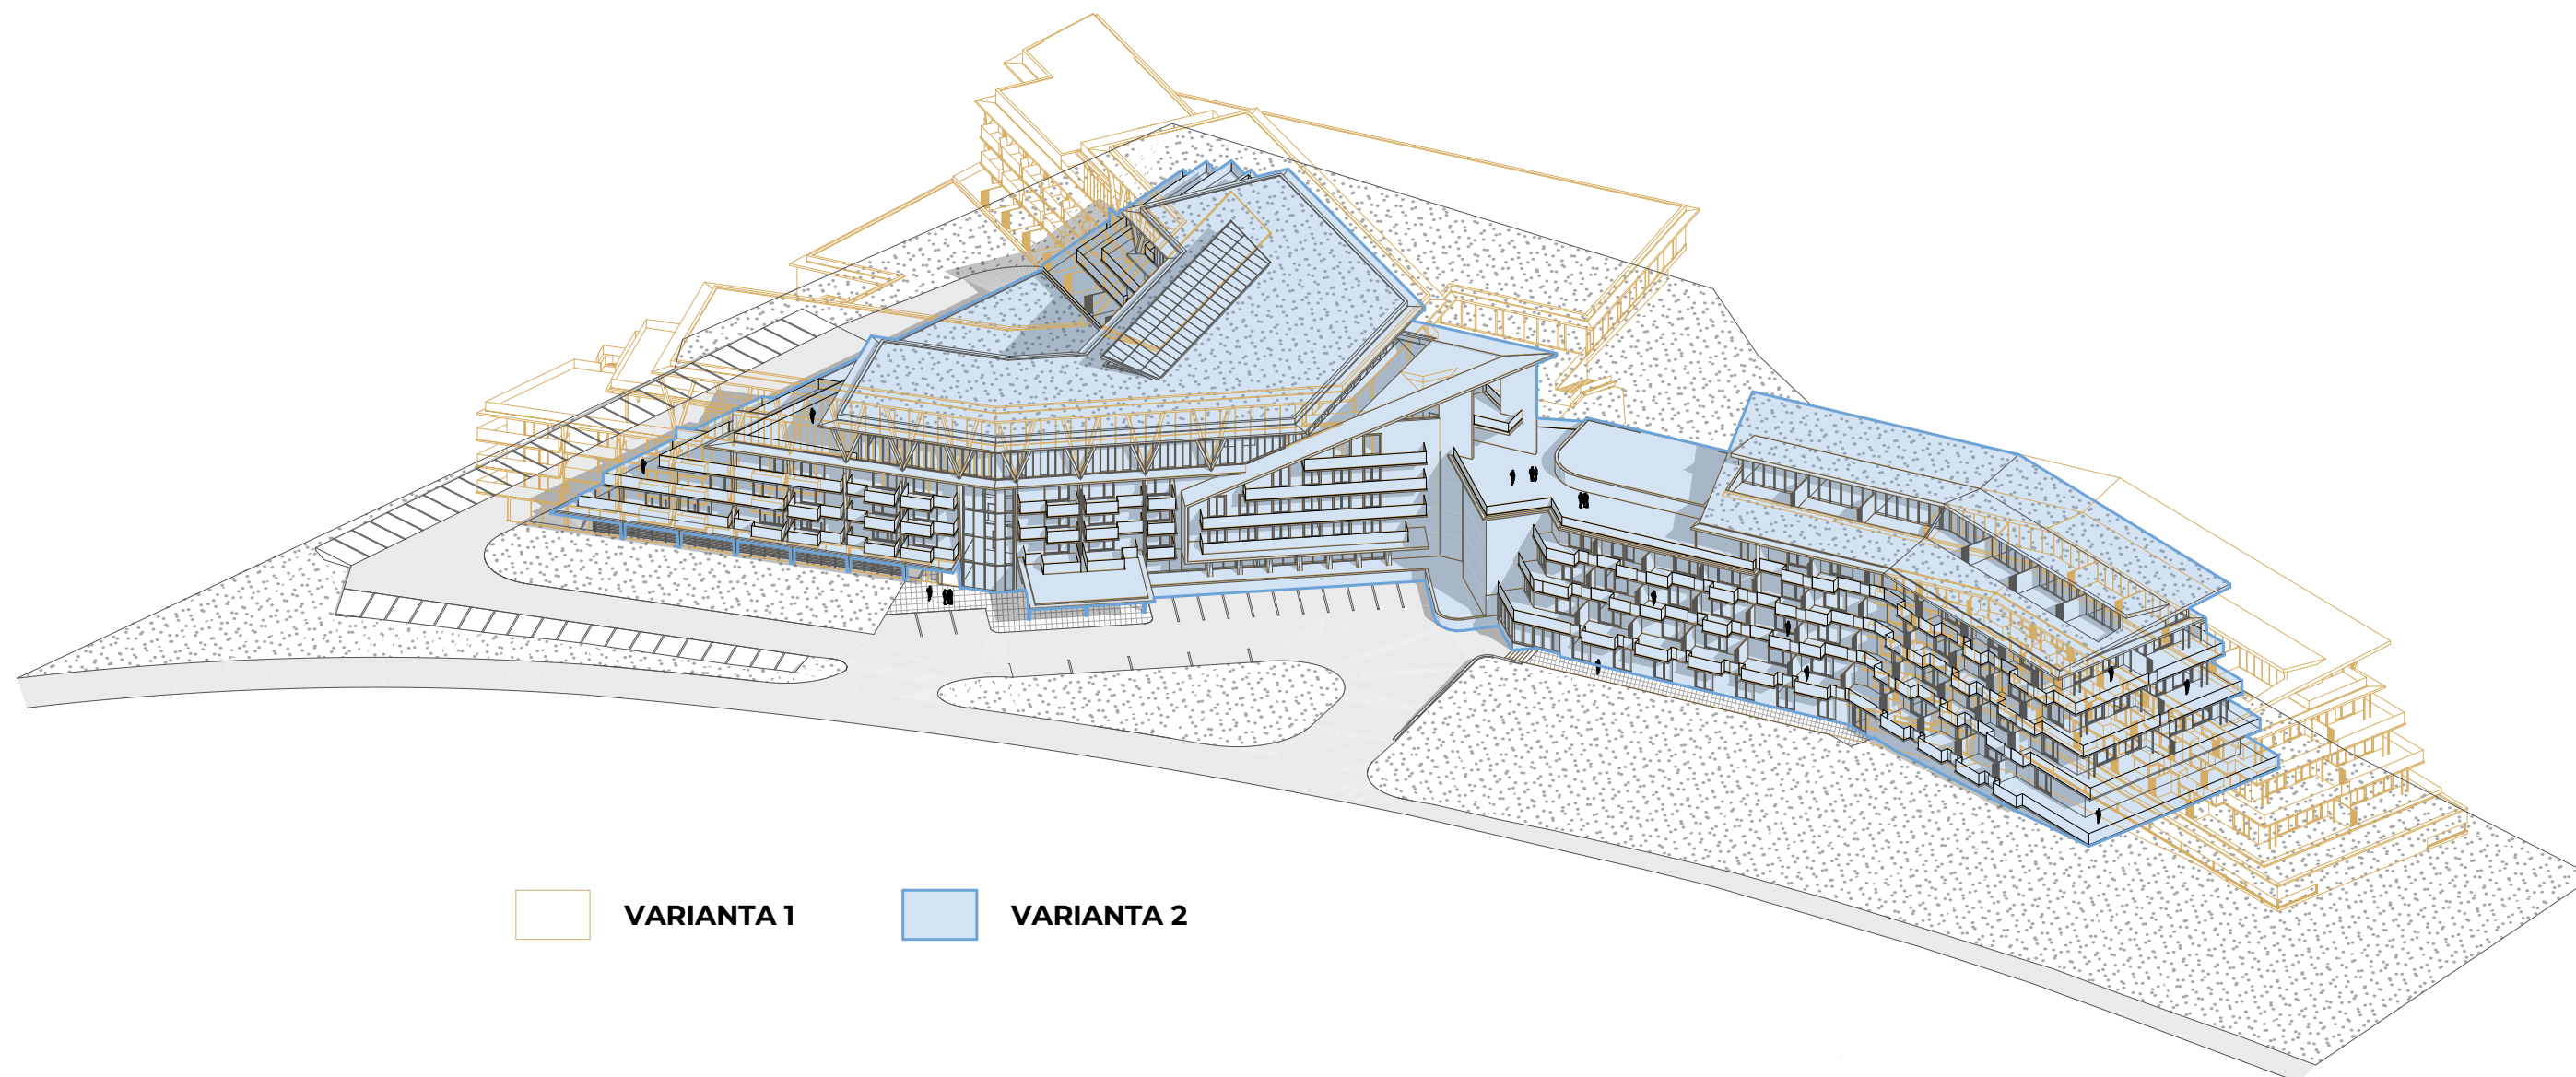

VARIANTA 1
 VARIANTA 2

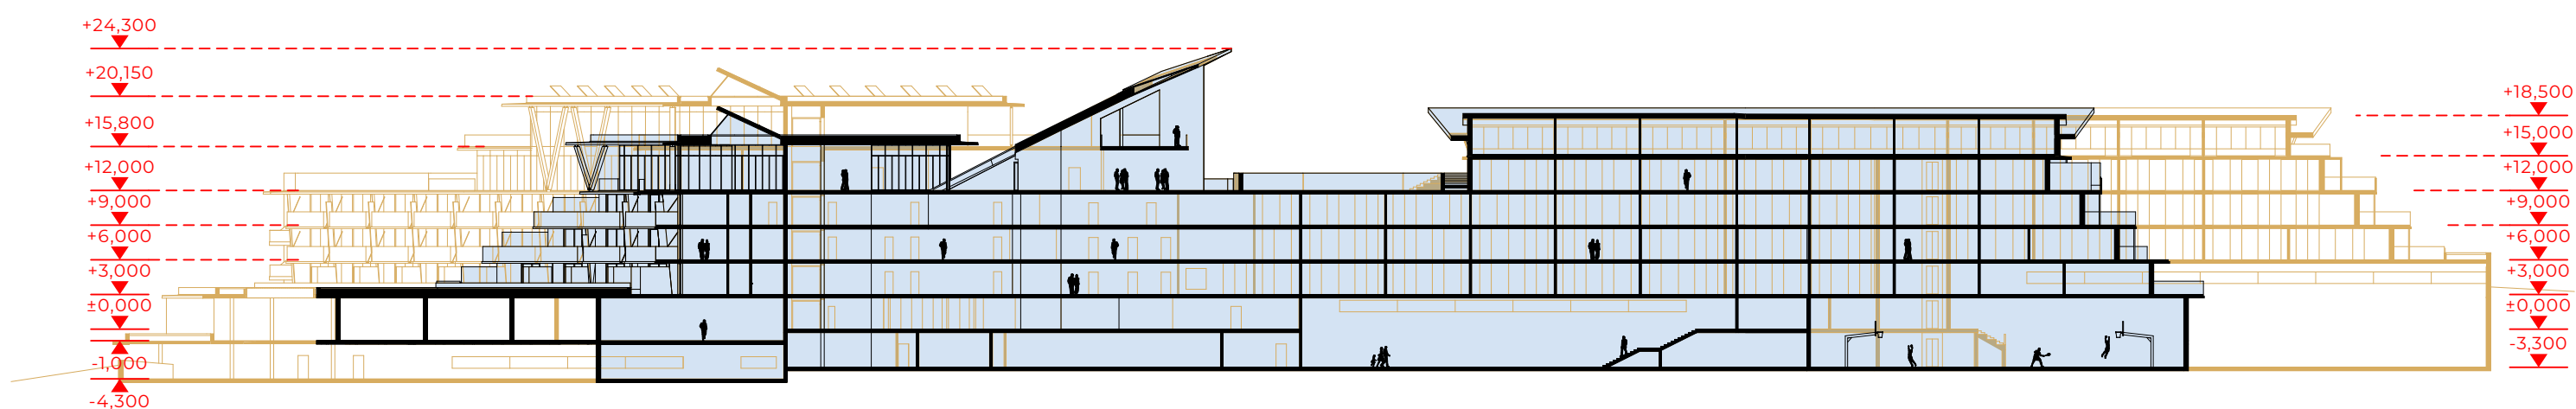

AXONOMETRIE A SCHÉMATICKÝ ŘEZ
 ARCHITEKTONICKO-DISPOZIČNÍ STUDIE - **VARIANTA 2**

Apart HOTEL
 TROJANOVICE

**Porovnání obou variant návrhu
Apart hotel Trojanovice**

Varianta 1 (únor 2025)	HPP všech pater	38 600 m2
	Hotelové pokoje (69x)	1812 m2
	Apartmány (160x)	7759 m2
Varianta 2 (červenec 2025)	HPP všech pater	20 000 m2
	Hotelové pokoje (56x)	1859 m2
	Byty/apartmány (98x)	5792 m2

Pozn.: HPP - hrubá podlahová plocha





